



stan projektowany  
widok z przodu

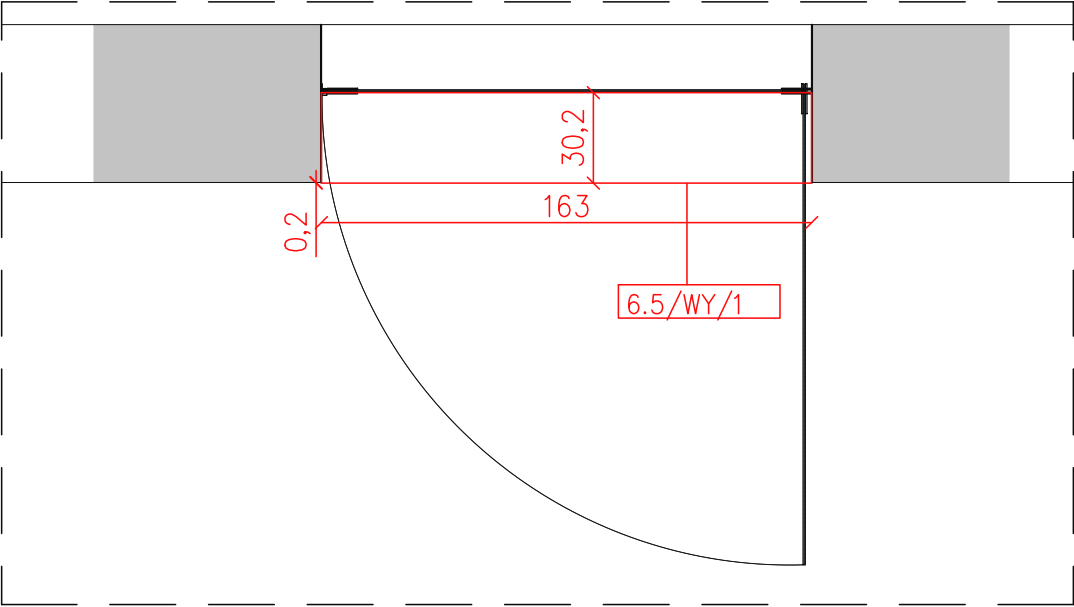

stan projektowany  
przekrój poziomy

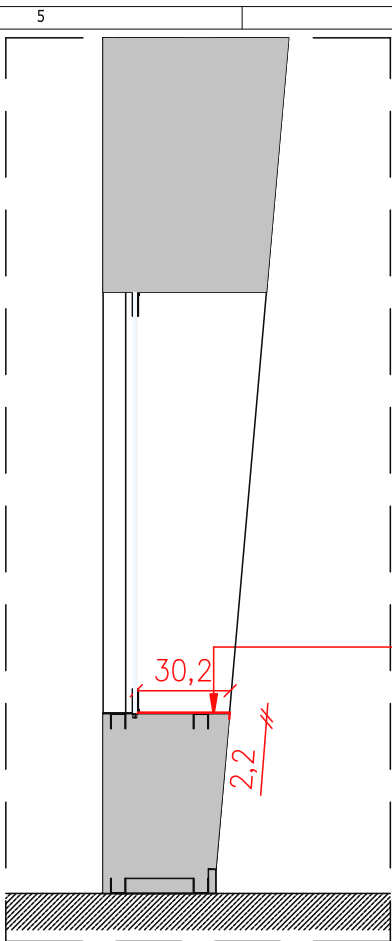

stan projektowany  
przekrój pionowy

6.5/WY/1 Okno w ścianie działowej  
montaż parapetu - kątownika z blachy  
stalowej, gr. 1/2mm  
montaż chemiczny, na klej  
uwaga: przed montażem parapetu  
należy przygotować istniejącą  
powierzchnię - wyrównać powierzchnię

Sala 6.5  
Wyposażenie:  
6.5/WY/1 - montaż parapetu z blachy  
stalowej

Materiał:  
blacha stalowa gr. 1/2mm wygięta w  
kątownik dopasowany do kąta nachylenia  
ściany  
uwaga: wymiary należy domierzyć na  
miejscu;  
przed montażem parapetu konieczne jest  
przygotowanie istniejącej powierzchni  
parapetu - szlifowanie

Kolorystyka wyposażenia:  
malowanie proszkowe RAL 7016


Mocowanie:  
chemiczne, na klej

Elektryka i teletechnika:  
brak

- UWAGI FORMALNE:
- AUTOREM ARANŻACJI WYSTAWY JEST FIRMA TEMPORA S.A RUE DE SUISE,29 BRUKSELA, BELGIA., W TYM AUTORZY: Carlos da Cunha Ferreira, Antoine Goldschmidt, Charlotte Aglave.
  - AUTOREM ARCHITEKTURY BUDYNKU JEST STUDIO ARCHITEKTONICZNE "KWADRAT" SP. Z O.O., UL. ŚWIĘTOPEŁKA 59a, 81-524 GDYNIA.
  - MODERNIZACJA WYSTAWY W MUZEUM II WOJNY ŚWIATOWEJ JEST MODYFIKACJĄ FRAGMENTÓW ARANŻACJI ISTNIEJĄCEJ I FUNKCJONUJĄCEJ WYSTAWY.
  - PROJEKTOWANE ZMIANY ZOSTAŁY WPROWADZONE ZGODNIE Z WYTYCZNYMI PRZESTRZENNYMI I MERYTORYCZNYM ZAMAWIAJĄCEGO (MUZEUM II WOJNY ŚWIATOWEJ W GDAŃSKU).
  - TREŚĆ GRAFICZNA I TEKSTOWA ELEMENTÓW EKSPOZYCJI WG MATERIAŁÓW DOSTARCZONYCH PRZEZ MUZEUM II WOJNY ŚWIATOWEJ.
- UWAGI PROJEKTOWE:
- WSZYSTKIE WYMIARY NALEŻY SPRAWDZIĆ NA BUDOWIE.
  - KAŻDA ZMIANA I ODSTĘPSTWO OD PROJEKTU WYMAGA UZGODNIEŃ I MUSI ZOSTAĆ ZAACEPTOWANA PRZEZ PROJEKTANTA.
  - OPISY ELEMENTÓW EKSPOZYCYJNYCH I ODNIESIENIA WG CZĘŚCI OPISOWEJ DOKUMENTACJI.
  - PODŁĄCZENIA SPRZĘTU OŚWIETLENIOWEGO NALEŻY WYKONAĆ ZGODNIE Z PROJEKTEM WYKONAWCZYM INSTALACJI ELEKTRYCZNYCH ORAZ DETALI MONTAŻOWYCH ELEMENTÓW EKSPOZYCYJNYCH.
  - SZCZEGÓŁOWE WARUNKI PRZEPROWADZENIA ROBÓT WG OPISU.



LOKALIZACJA  
STREFA 6.5

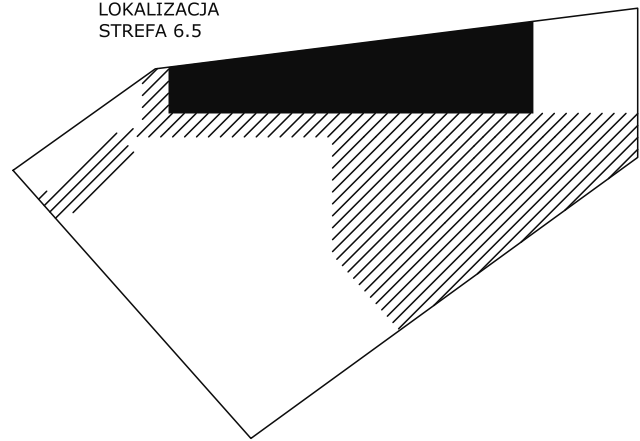

Projekt:  
PROJEKT WYKONAWCZY MODERNIZACJI WYSTAWY  
W MUZEUM II WOJNY ŚWIATOWEJ W GDAŃSKU  
Nazwa i adres obiektu:  
Muzeum II Wojny Światowej  
Plac W. Bartoszewskiego 1, Gdańsk 80-862  
Branża:  
ARCHITEKTURA - ARANŻACJA WNĘTRZ

Faza:  
PROJEKT WYKONAWCZY

Jednostka projektowa:  
TT Studio  
ul. Minogi 1b/10; 80-840 Gdańsk

Projektował: arch. wnętrz Monika Szumińska

Sprawdził: mgr inż. arch. Tomasz Torbus

Nazwa rysunku:  
STREFA 6.5 PARAPET Z BLACHY 6.5/WY/1

Data:  
maj 2019

Skala:  
1:25

Format:  
A3

Jednostki:  
cm

Numer rysunku:  
**A3-6.5-5**

