


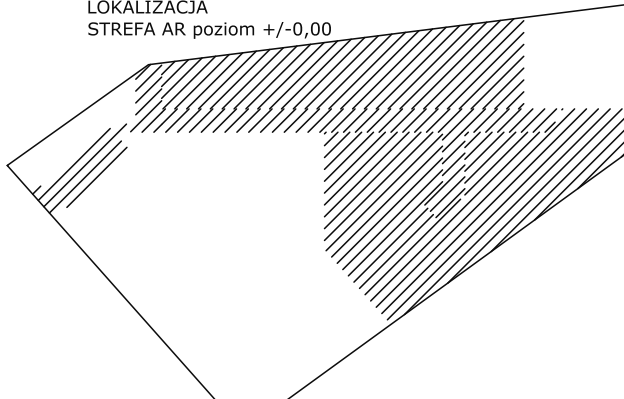
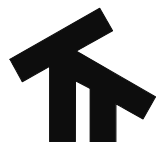
Strefa AR

Wyposażenie:

Panel kompozytowy do gablot:
AR/GA/1 - panel kompozytowy
50x100cm gr. 4mm
AR/GA/3 - panel kompozytowy
50x100cm gr. 4mm
AR/GA/4 - panel kompozytowy
50x100cm gr. 4mm
AR/GA/5 - panel kompozytowy
50x100cm gr. 4mm
AR/GA/6 - panel kompozytowy
50x100cm gr. 4mm

Kolorystyka wyposażenia:
wg projektu graficznego

Elektryka i teletechnika:
brak

<p>UWAGI FORMALNE:</p> <p>1. AUTOREM ARANŻACJI WYSTAWY JEST FIRMA TEMPORA S.A RUE DE SUISE,29 BRUKSELA, BELGIA., W TYM AUTORZY: Carlos da Cunha Ferreira, Antoine Goldschmidt, Charlotte Aglave.</p> <p>2. AUTOREM ARCHITEKTURY BUDYNKU JEST STUDIO ARCHITEKTONICZNE "KWADRAT" SP. Z O.O., UL. ŚWIĘTOPEŁKA 59a, 81-524 GDYNIA.</p> <p>3. MODERNIZACJA WYSTAWY W MUZEUM II WOJNY ŚWIATOWEJ JEST MODYFIKACJĄ FRAGMENTÓW ARANŻACJI ISTNIEJĄCEJ I FUNKCJONUJĄCEJ WYSTAWY.</p> <p>4. PROJEKTOWANE ZMIANY ZOSTAŁY WPROWADZONE ZGODNIE Z WYTYCZNYMI PRZESTRZENNYMI I MERYTORYCZNYM ZAMAWIAJĄCEGO (MUZEUM II WOJNY ŚWIATOWEJ W GDAŃSKU).</p> <p>5. TREŚĆ GRAFICZNA I TEKSTOWA ELEMENTÓW EKSPOZYCJI WG MATERIAŁÓW DOSTARCZONYCH PRZEZ MUZEUM II WOJNY ŚWIATOWEJ.</p>		<div><p>Muzeum II Wojny Światowej</p></div>		<p>LOKALIZACJA</p> <p>STREFA AR poziom +/-0,00</p> <div></div>		<p>Projekt: PROJEKT WYKONAWCZY MODERNIZACJI WYSTAWY W MUZEUM II WOJNY ŚWIATOWEJ W GDAŃSKU</p> <p>Nazwa i adres obiektu: Muzeum II Wojny Światowej Plac W. Bartoszewskiego 1, Gdańsk 80-862</p> <p>Branża: ARCHITEKTURA - ARANŻACJA WNĘTRZ</p>			<div><p>studio</p></div>		
<p>UWAGI PROJEKTOWE:</p> <p>1. WSZYSTKIE WYMIARY NALEŻY SPRAWDZIĆ NA BUDOWIE.</p> <p>2. KAŻDA ZMIANA I ODSZTĘPSTWO OD PROJEKTU WYMAGA UZGODNIEN I MUSI ZOSTAĆ ZAAKCEPTOWANA PRZEZ PROJEKTANTA.</p> <p>3. OPISY ELEMENTÓW EKSPOZYCYJNYCH I ODNIESIENIA WG CZĘŚCI OPISOWEJ DOKUMENTACJI.</p> <p>4. PODŁĄCZENIA SPRZĘTU OŚWIETLENIOWEGO NALEŻY WYKONAĆ ZGODNIE Z PROJEKTEM WYKONAWCZYM INSTALACJI ELEKTRYCZNYCH ORAZ DETALI MONTAŻOWYCH ELMENTÓW EKSPOZYCYJNYCH.</p> <p>5. SZCZEGÓŁOWE WARUNKI PRZEPROWADZENIA ROBÓT WG OPISU.</p>				<p>Jednostka projektowa: TT Studio ul. Minogi 1b/10; 80-840 Gdańsk</p> <p>Projektował: arch. wnętrz Monika Szumińska</p> <p>Sprawdził: mgr inż. arch. Tomasz Torbus</p> <p>Nazwa rysunku: STREFA AR RZUT</p>			<p>Data: maj 2019</p> <table><tr><td>Skala: 1:50</td><td>Format: A3</td><td>Jednostki: cm</td></tr></table> <p>Numer rysunku: A3-AR-2</p>		Skala: 1:50	Format: A3	Jednostki: cm
Skala: 1:50	Format: A3	Jednostki: cm									