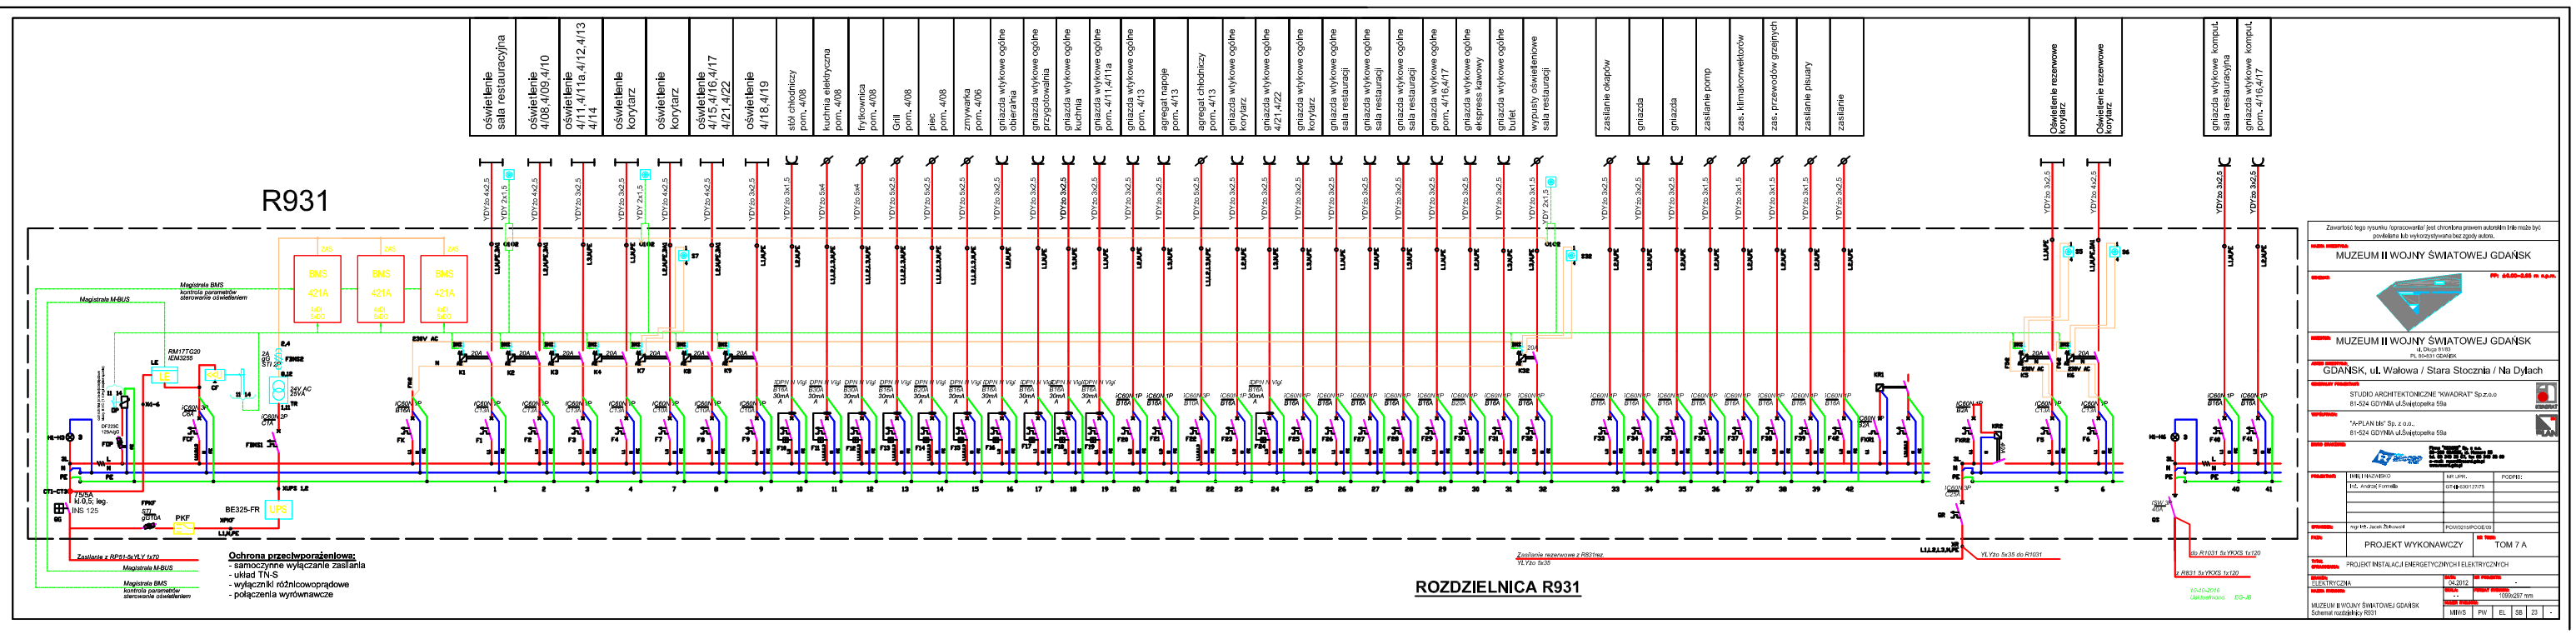
R931
oświetlenie sala restauracyjna
oświetlenie 4/08,4/09,4/10
oświetlenie 4/11,4/11a,4/12,4/13 4/14
oświetlenie korytarz
oświetlenie korytarz
oświetlenie 4/15,4/16,4/17 4/21,4/22
oświetlenie 4/18,4/19
stół chłodniczy pom. 4/08
kuchnia elektryczna pom. 4/08
frytkownica pom. 4/08
Grill pom. 4/08
piec pom. 4/08
zmywarka pom. 4/08
gniazda wtykowe ogólne oberarbia
gniazda wtykowe ogólne przygotowalnia
gniazda wtykowe ogólne kuchnia
gniazda wtykowe ogólne pom. 4/11,4/11a
gniazda wtykowe ogólne pom. 4/13
agregat napoje pom. 4/13
agregat chłodniczy pom. 4/13
gniazda wtykowe ogólne korytarz
gniazda wtykowe ogólne 4/21 4/22
gniazda wtykowe ogólne korytarz
gniazda wtykowe ogólne sala restauracji
gniazda wtykowe ogólne sala restauracji
gniazda wtykowe ogólne sala restauracji
gniazda wtykowe ogólne pom. 4/16,4/17
gniazda wtykowe ogólne ekspress kawowy
gniazda wtykowe ogólne bufet
wypusty oświetleniowe sala restauracji
zasilanie okapów
gniazda
gniazda
zasilanie pomp
zas. klimakonwektorów
zas. przewodów grzejnych
zasilanie pisuary
zasilanie
Oświetlenie rezerwowe korytarz
Oświetlenie rezerwowe korytarz
gniazda wtykowe komput. sala restauracyjna
gniazda wtykowe komput. pom. 4/16,4/17
Magistrala BMS kontrola parametrów sterowanie oświetleniem
Magistrala M-BUS
BMS 421A
RM17TG20 4EM3255
24V AC 25VA
CTI-CTP 75/5A kl.0,5; leg. INS 125
BE325-FR
UPS
Zasilanie z RP01-5xYLY 5x70
Magistrala M-BUS
Magistrala BMS kontrola parametrów sterowanie oświetleniem
Ochrona przeciwporażeniowa:
- samoczynne wyłączanie zasilania
- układ TN-S
- wyłączniki różnicowoprądowe
- połączenia wyrównawcze
Zasilanie rezerwowe z R931rez. YLY2o 5x35
YLY2o 5x35 do R1031
do R1031 5xYKXS 1x120
z R931 5xYKXS 1x120
ROZDZIELNICA R931
Zawartość tego rysunku /opracowania/ jest chroniona prawem autorskim i nie może być powielana lub wykorzystywana bez zgody autora.
MUZEUM II WOJNY ŚWIATOWEJ GDAŃSK
MUZEUM II WOJNY ŚWIATOWEJ GDAŃSK
GDAŃSK, ul. Wałowa / Stara Stocznia / Na Dyłach
STUDIO ARCHITEKTONICZNE "KWADRAT" Sp.z.o.o 81-524 GDYNIA ul.Świętopełka 59a
"A+PLAN bl&" Sp. z o.o., 81-524 GDYNIA ul.Świętopełka 59a
PROJEKT WYKONAWCZY
TOM 7 A
PROJEKT INSTALACJI ENERGETYCZNYCH I ELEKTRYCZNYCH
ELEKTRYCZNA
Schemat rozdzielnicy R931
MBWS
PW
EL
58
23