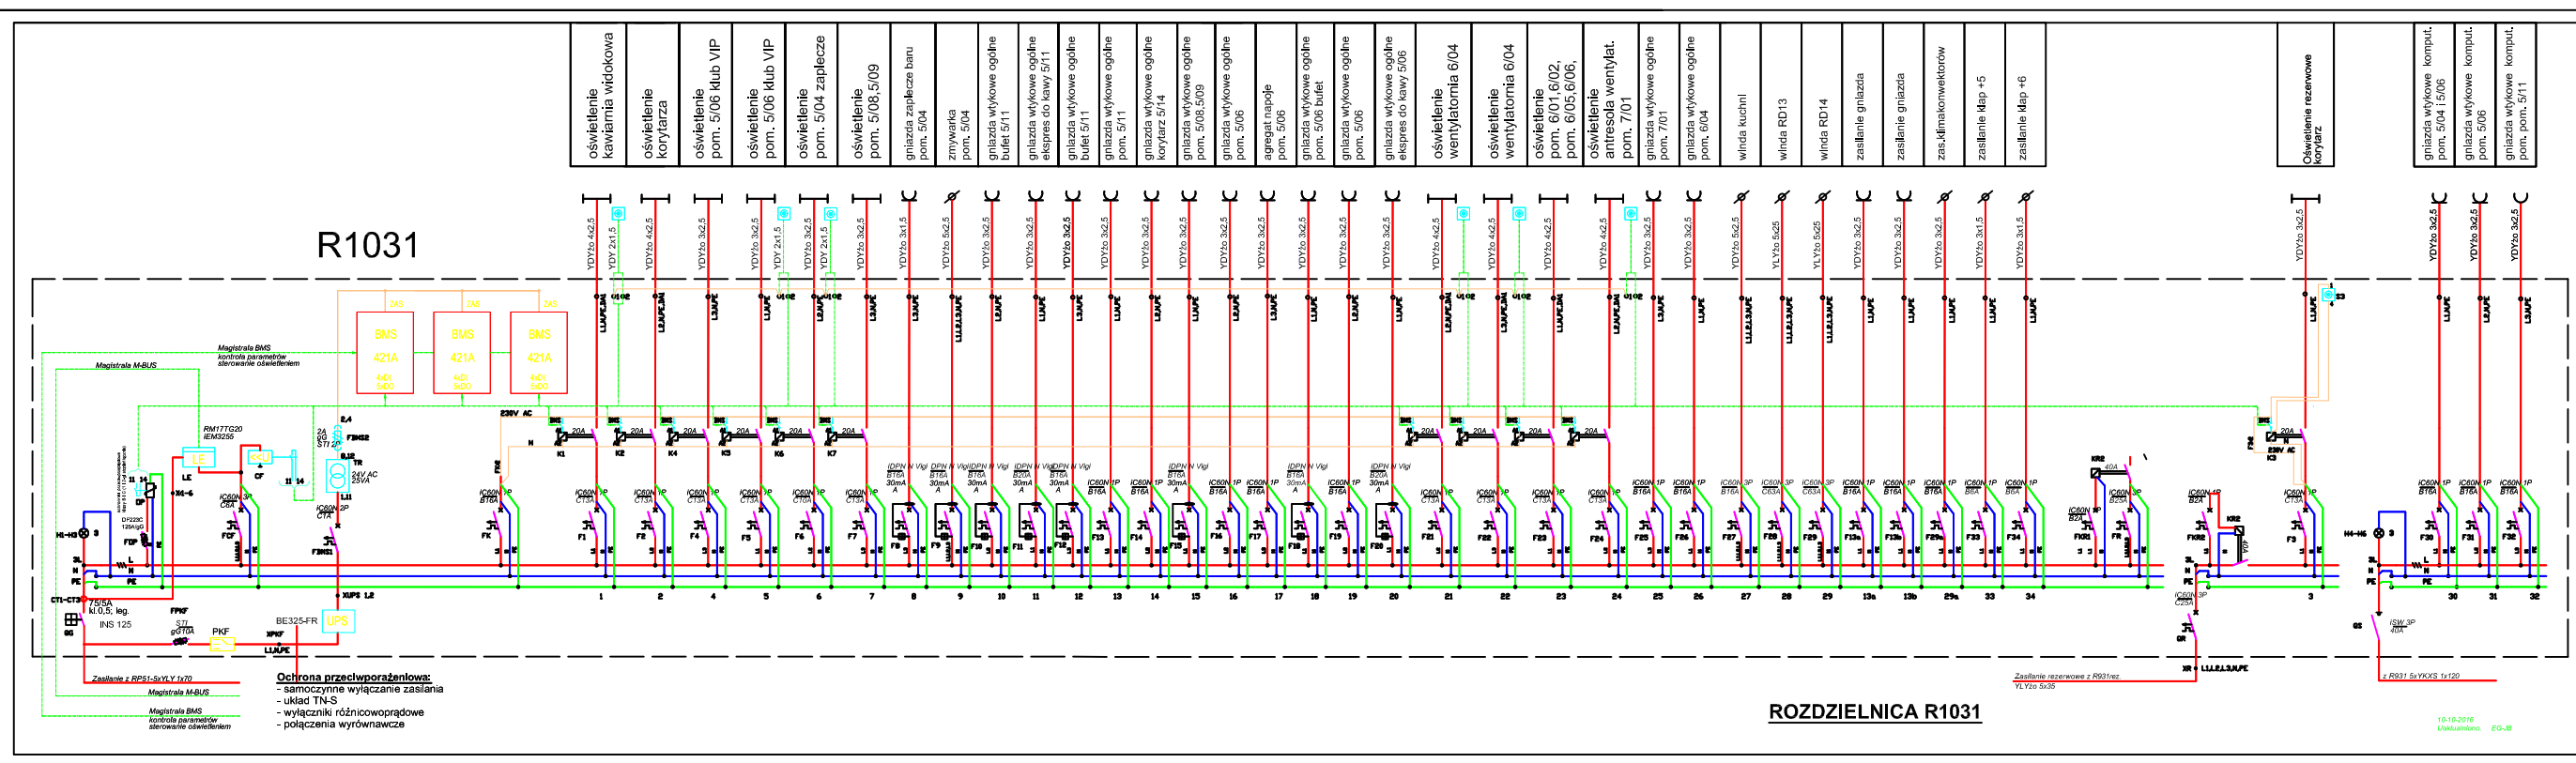

Zawartość tego rysunku /opracowania/ jest chroniona prawem autorskim i nie może być powielana lub wykorzystywana bez zgody autora.

INWESTOR: MUZEUM II WOJNY ŚWIATOWEJ GDAŃSK

OBIEKT: PP: ±0,00=2,65 m n.p.m.

ADRES INWESTYCJI: MUZEUM II WOJNY ŚWIATOWEJ GDAŃSK
ul. Długa 81/83
PL 80-831 GDAŃSK

ADRES INWESTYCJI: GDAŃSK, ul. Wałowa / Stara Stocznia / Na Dylach

GŁÓWNY PROJEKTANT: STUDIO ARCHITEKTONICZNE "KWADRAT" Sp.z.o.o 81-524 GDYNIA ul.Świętopełka 59a

OPRACOWAŁ: "A-PLAN bis" Sp. z o.o., 81-524 GDYNIA ul.Świętopełka 59a

BRANŻA ELEKTRYCZNA: Telcogo

PROJEKTANT:	IMIĘ I NAZWISKO	NR UPR.	PODPIS
	Inż. Andrzej Formella	GTM/430/12173	
SPRAWDZIŁ:	mgr inż. Jacek Zakowski	POM/0715/POOP/09	

FAZA: PROJEKT WYKONAWCZY — NR TOM: TOM 7 A

TYTUŁ OPRACOWANIA: PROJEKT INSTALACJI ENERGETYCZNYCH I ELEKTRYCZNYCH

BRANŻA: ELEKTRYCZNA — DATA: 04.2012 — NR PROJEKTU: -

SKALA: -- — FORMAT WYDRUKU: 1058x297 mm

NAZWA OPRACOWANIA: MUZEUM II WOJNY ŚWIATOWEJ GDAŃSK Schemat rozdzielnicy R1031

MBMS	PW	EL	SB	24	-