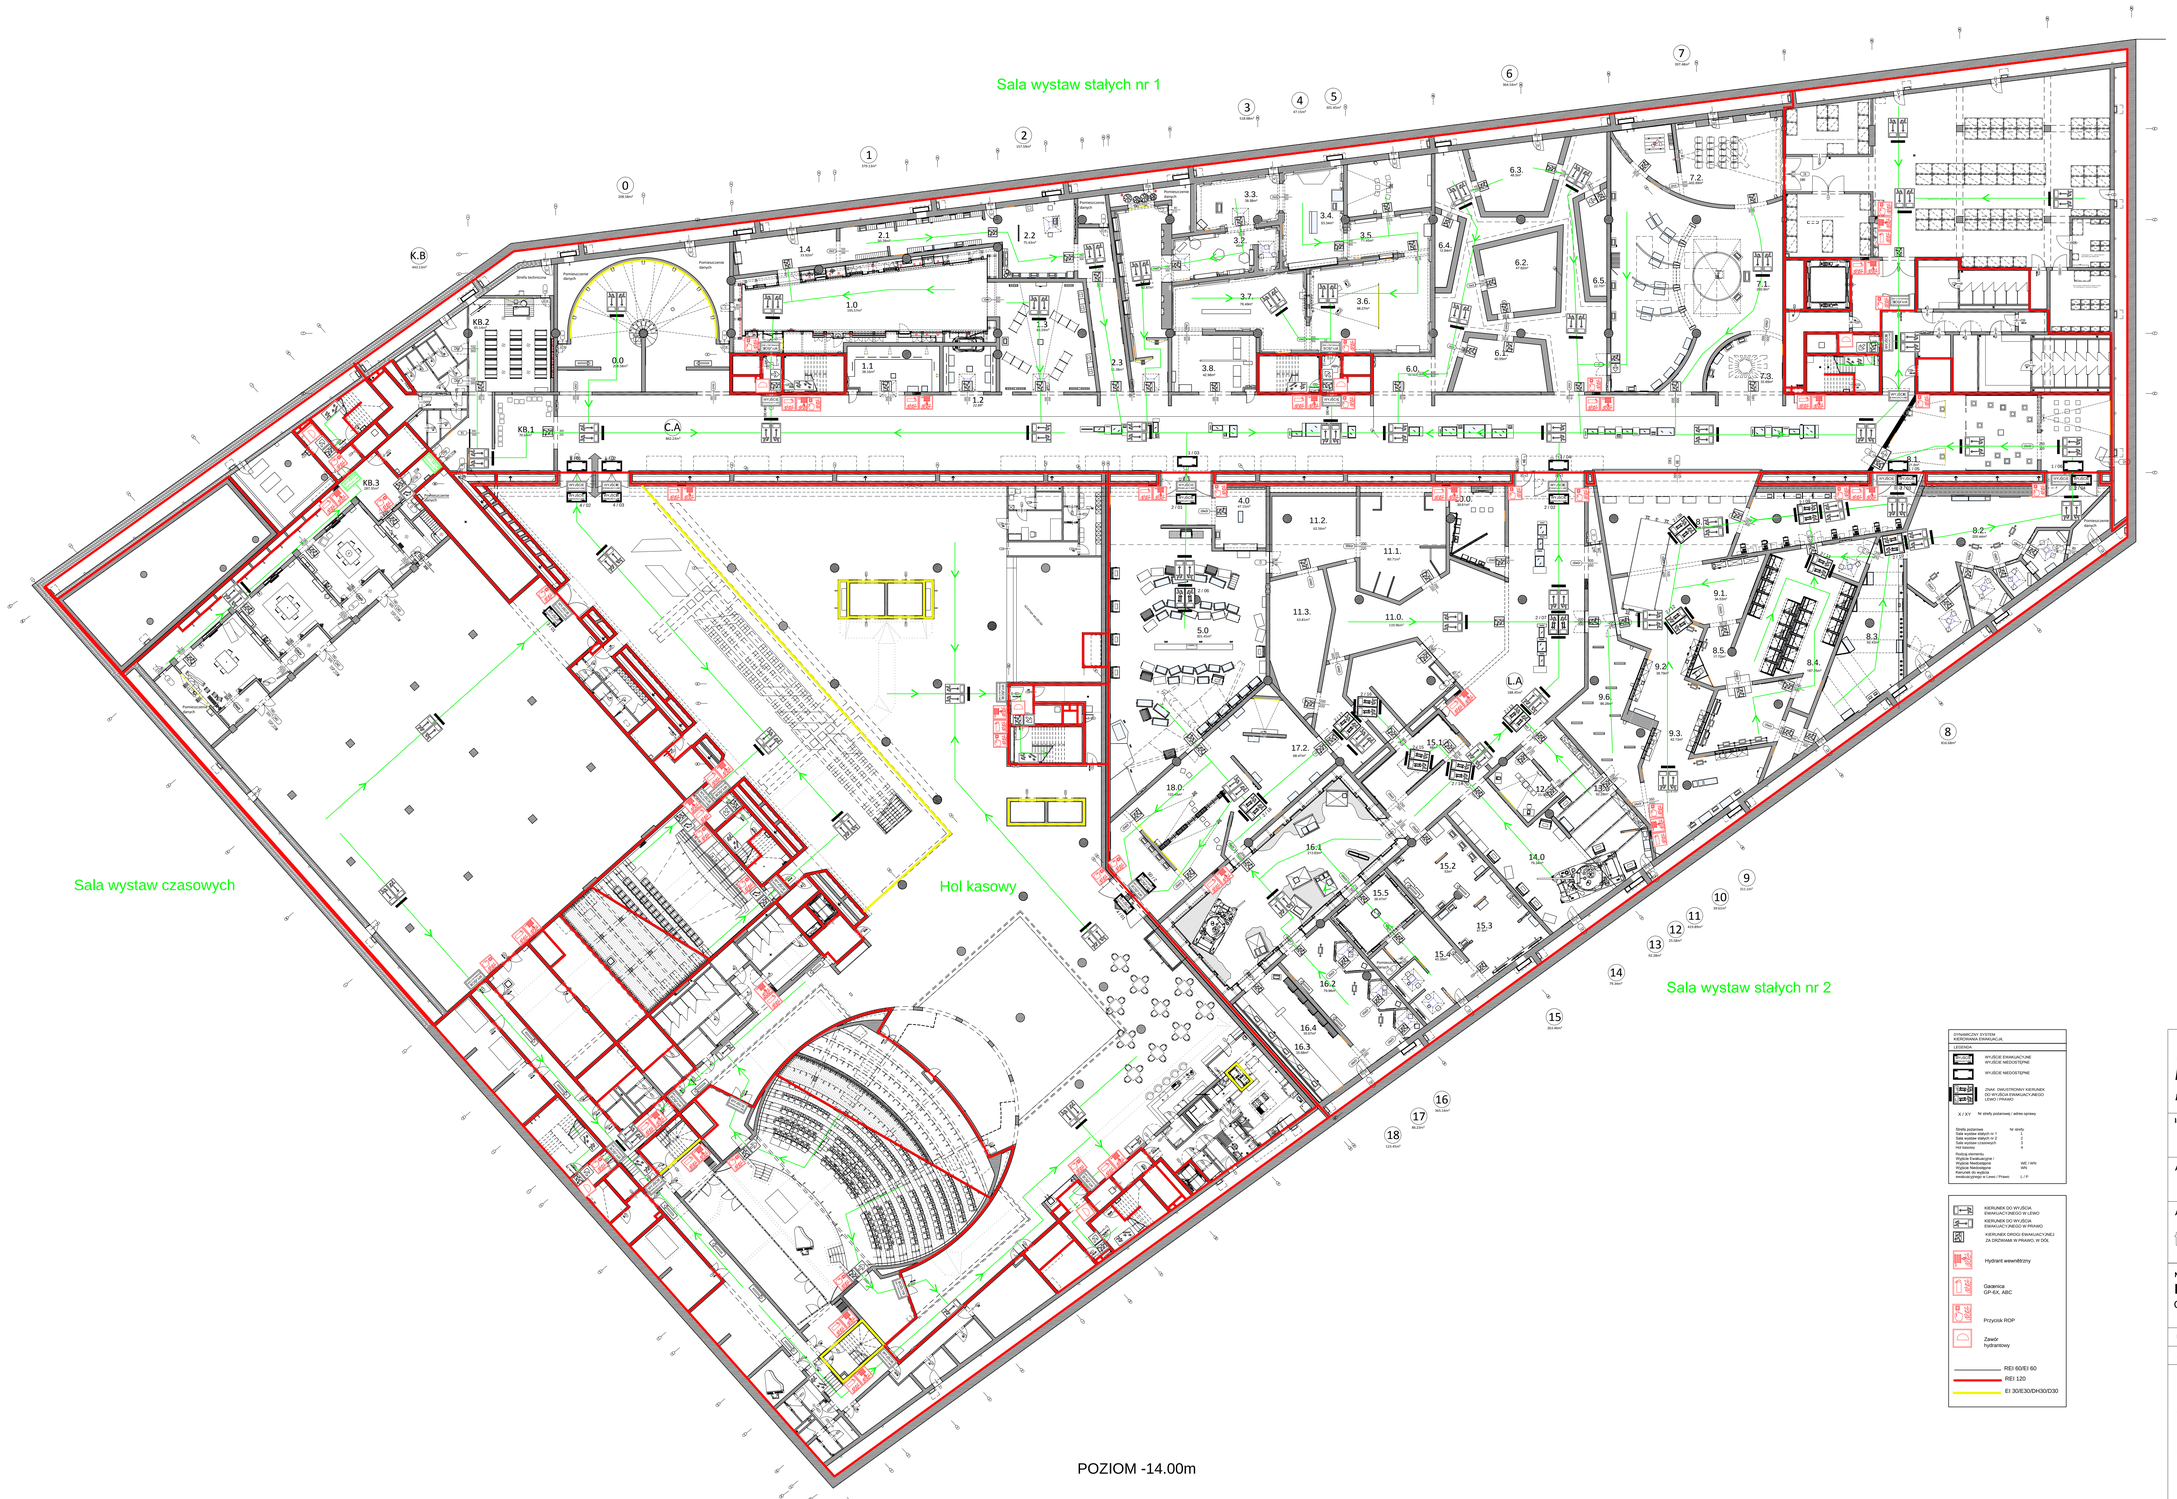

DYNAMICZNY SYSTEM KIEROWANIA EWAKUACJĄ

LEGENDA

- WYJŚCIE EWAKUACYJNE / WYJŚCIE NIEDOSTĘPNE
- WYJŚCIE NIEDOSTĘPNE
- ZNAK OMUSTRONNY KIERUNEK EWAKUACYJNY W LEWO / PRAWO
- X / X'Y' Nr strefy pożarowej / adres oprawy

Strefa pożarowa — Nr strefy

Sala wystaw stałych nr 1	1
Sala wystaw stałych nr 2	2
Sala wystaw czasowych	3
Hol kasowy	4

Rodzaj elementu

Wyjście Ewakuacyjne / Wyjście Niedostępne	WE / WN
Wyjście Niedostępne	WN
Kierunek do wyjścia ewakuacyjnego w Lewo / Prawo	L / P

- KIERUNEK DO WYJŚCIA EWAKUACYJNEGO W LEWO
- KIERUNEK DO WYJŚCIA EWAKUACYJNEGO W PRAWO
- KIERUNEK DROGI EWAKUACYJNEJ ZA DRZWIAMI W PRAWO, W DÓŁ
- Hydrant wewnętrzny
- Gaśnica GP-6X, ABC
- Przycisk ROP
- Zawór hydrantowy
- REI 60/EI 60
- REI 120
- EI 30/E30/DH30/D30

Muzeum II Wojny Światowej Gdansk, ul. Wałowa / Stara Stocznia

Inwestor	Muzeum ii Wojny Światowej Gdansk ul. Długa 81/83 PL 80-831 GDANSK
Architekci projektu	Studio architektoniczne "KWADRAT" Sp.z.o.o 81-524 GDYNIA ul.Świętopełka 59a
Autor projektu	Tempora S.A. Rue de Suisse, n° 29 1060 Bruxelles, Belgium Email : secretariat@tempora.be Tel : +32(0)2 549 60 60 Fax : +32(0)2 549 60 77

Nazwa rysunku

PLAN EWAKUACYJNY

Oznakowanie dynamiczne

Data : 23/04/2014	Rewizja rysunku : DDP
Skala : 1/200	Format : A0

Carlos da Cunha Ferreira
Inżynier elektryk

Antoine Goldschmidt
Inżynier budowlany

Charlotte Aglave
Architektka wnętrz

Klauzule prawne

Wykonawca przeprowadza i weryfikuje pomiary na miejscu. Nie należy przenosic wymiarów ze schematu.W razie wykrycia niejasnosci, bledu lub opuszczenia w schematach wykonawca powiadamia Tempora S.A., zanim wznowi prace.W razie potrzeby wykonawca uczestniczy w wypracowywaniu alternatywnych rozwiazan.

A0-PE