


RU21-restauracja

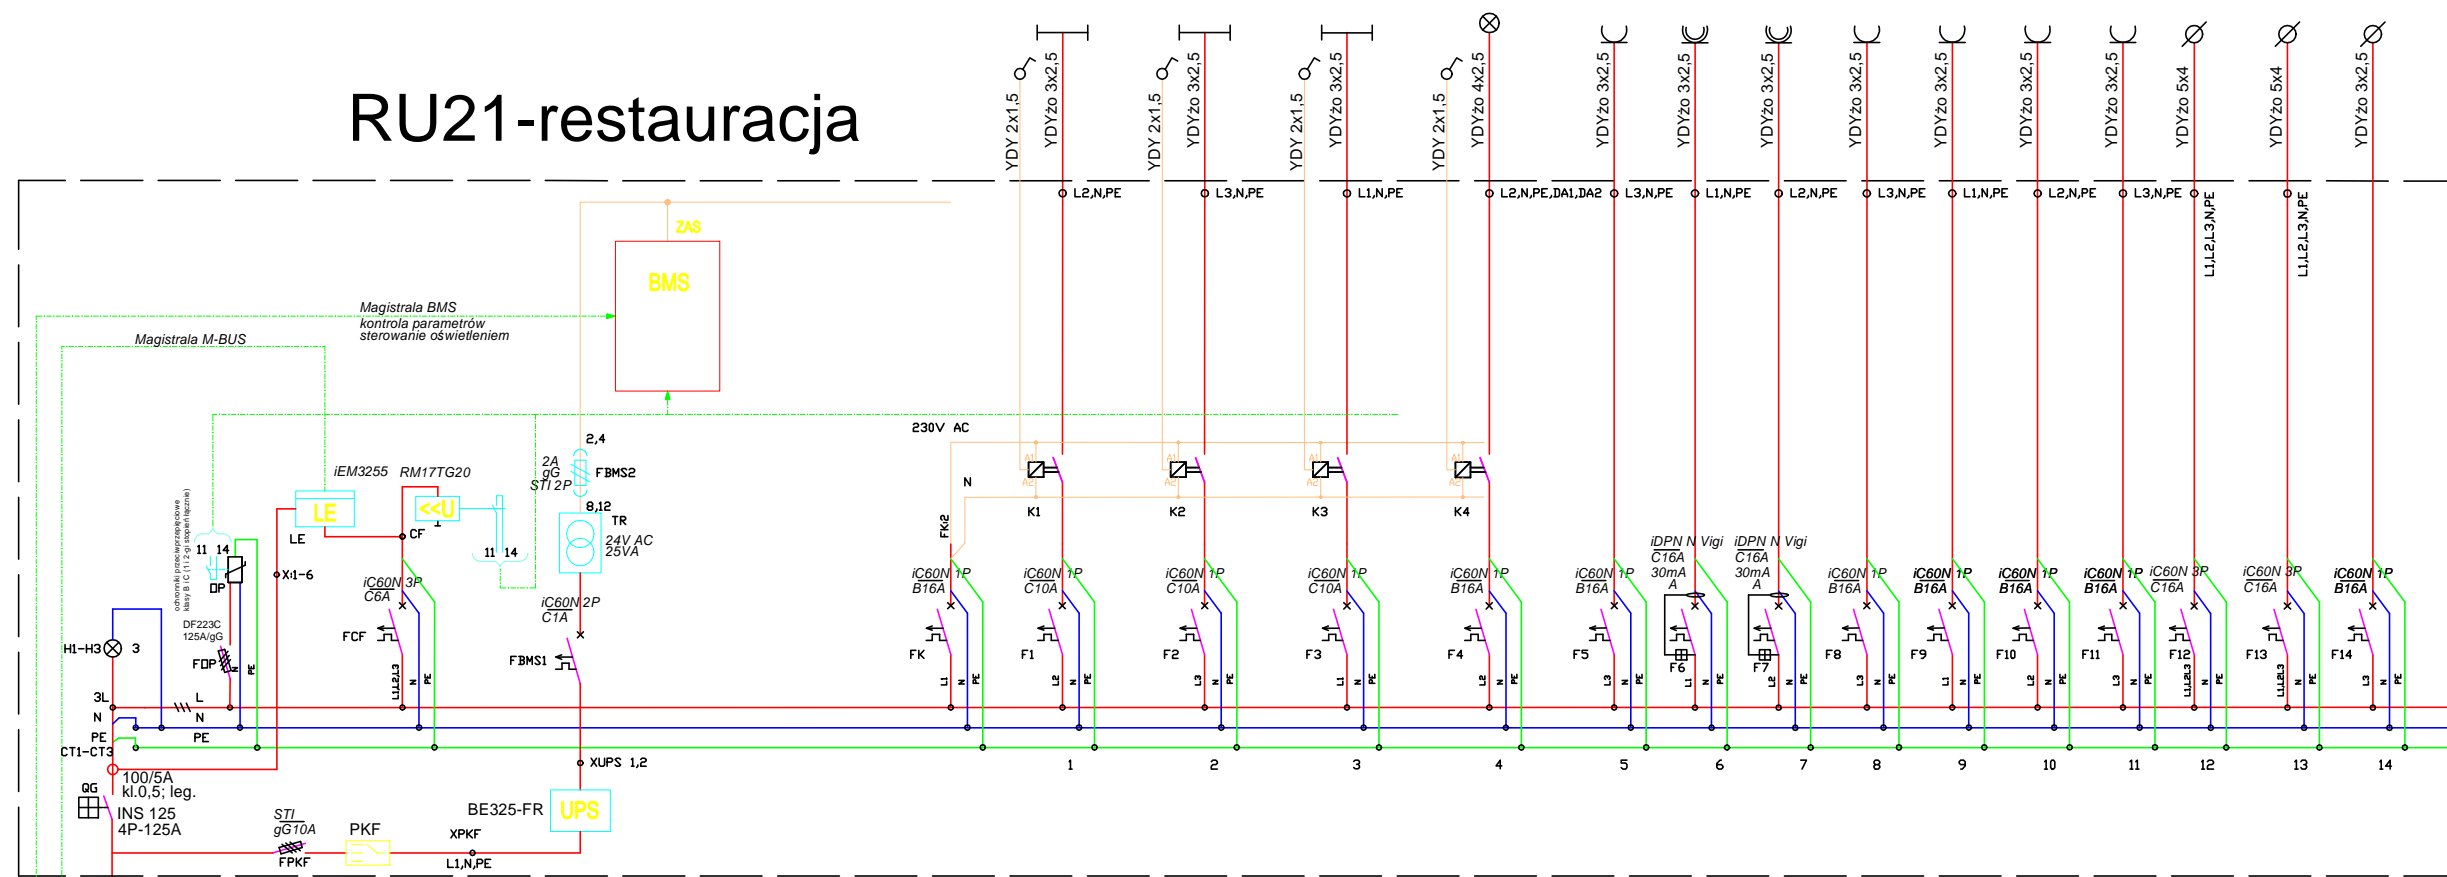

Oświetlenie ogólne Pom. nr-5/010, -5/013, -5/014 -5/015	Oświetlenie ogólne Pom. nr-5/016, -5/017, -5/019	Oświetlenie ogólne Pom. nr-5/009, -5/012, -5/021	Oświetlenie ogólne Pom. nr-5/006 - bar	Gniazda wtyczkowe ogólne Pom. nr-5/009, -5/012	Gniazda wtyczkowe hermet. Pom. nr-5/006-bar	Gniazda wtyczkowe hermet. Pom. nr-5/006-bar	Gniazda wtyczkowe ogólne Pom. nr-5/017	Gniazda wtyczkowe ogólne Pom. nr-5/010	Gniazda wtyczkowe ogólne Pom. nr-5/014, -5/018	Gniazda wtyczkowe ogólne Pom. nr-5/013	Wypust dla windy podawczej w kuchni restauracji-winda A	Wypust dla windy podawczej w kuchni restauracji-winda B	zasilanie MOP
---------------------------------------------------------------	-----------------------------------------------------	-----------------------------------------------------	-------------------------------------------	---------------------------------------------------	------------------------------------------------	------------------------------------------------	-------------------------------------------	-------------------------------------------	---------------------------------------------------	-------------------------------------------	------------------------------------------------------------	------------------------------------------------------------	---------------

Ochrona przeciwporażeniowa:
 - samoczynne wyłączenie zasilania
 - układ TN-S
 - wyłączniki różnicowoprądowe
 - połączenia wyrównawcze

ROZDZIELNICA RU21

10-10-2016
 Aktualizacja EG-JB

Zawartość tego rysunku /opracowania/ jest chroniona prawem autorskim i nie może być powielana lub wykorzystywana bez zgody autora.

NAZWA INWESTYCJI:
 MUZEUM II WOJNY ŚWIATOWEJ GDAŃSK

SCHEMAT: **PP: ±0.00=2.65 m n.p.m.**

INWESTOR:
 MUZEUM II WOJNY ŚWIATOWEJ GDAŃSK
 ul. Długa 81/83
 PL 80-531 GDAŃSK

ADRES INWESTYCJI:
 GDAŃSK, ul. Wałowa / Stara Stocznia / Na Dylach

GENERALNY PROJEKTANT:
 STUDIO ARCHITEKTONICZNE "KWADRAT" Sp.z o.o.
 81-524 GDYNIA ul.Świętopełka 59a

WSPÓŁPRACOWNIK:
 "A-PLAN bis" Sp. z o.o.,
 81-524 GDYNIA ul.Świętopełka 59a

BIURO BRANŻOWE:

 Firma "RECORD" Sp. z o.o.
 80-299 GDAŃSK, ul. Homera 55
 tel. 58 340 35 67, fax 58 340 35 69
 e-mail: record@record.gda.pl
 www.record.gda.pl

PROJEKTANT:	IMIĘ I NAZWISKO inż. Andrzej Formella	NR UPR.: GT-III-630/127/75	PODPIS:
SPRAWDZIŁ:	mgr inż. Jacek Zbikowski	POM/0215/POOE/09	

FAZA: PROJEKT WYKONAWCZY **NR TOMU:** TOM 7 A

TYTUŁ OPRACOWANIA: PROJEKT INSTALACJI ENERGETYCZNYCH I ELEKTRYCZNYCH

BRANŻA: ELEKTRYCZNA	DATA: 04.2012	NR PROJEKTU: -
NAZWA RYSUNKU: MUZEUM II WOJNY ŚWIATOWEJ GDAŃSK Schemat rozdzielnic RU21	SKALA: --	FORMAT RYSUNKU: 656x297 mm
NUMER RYSUNKU:	MIW:	PW:
	EL:	SB:
	16.14	-