

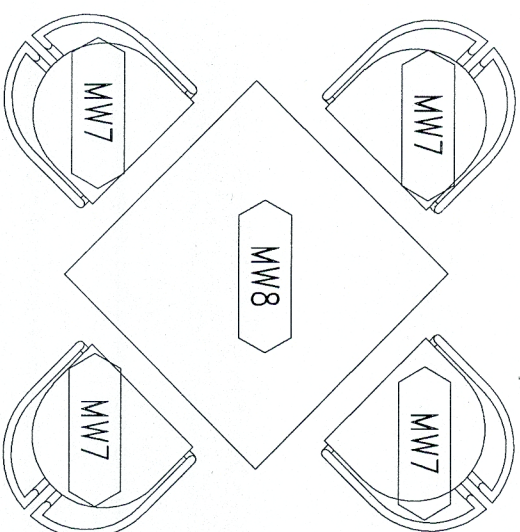
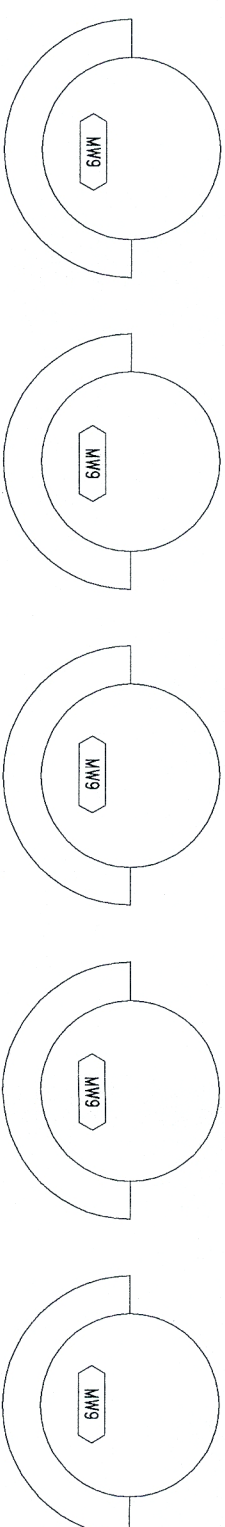
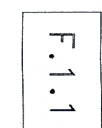
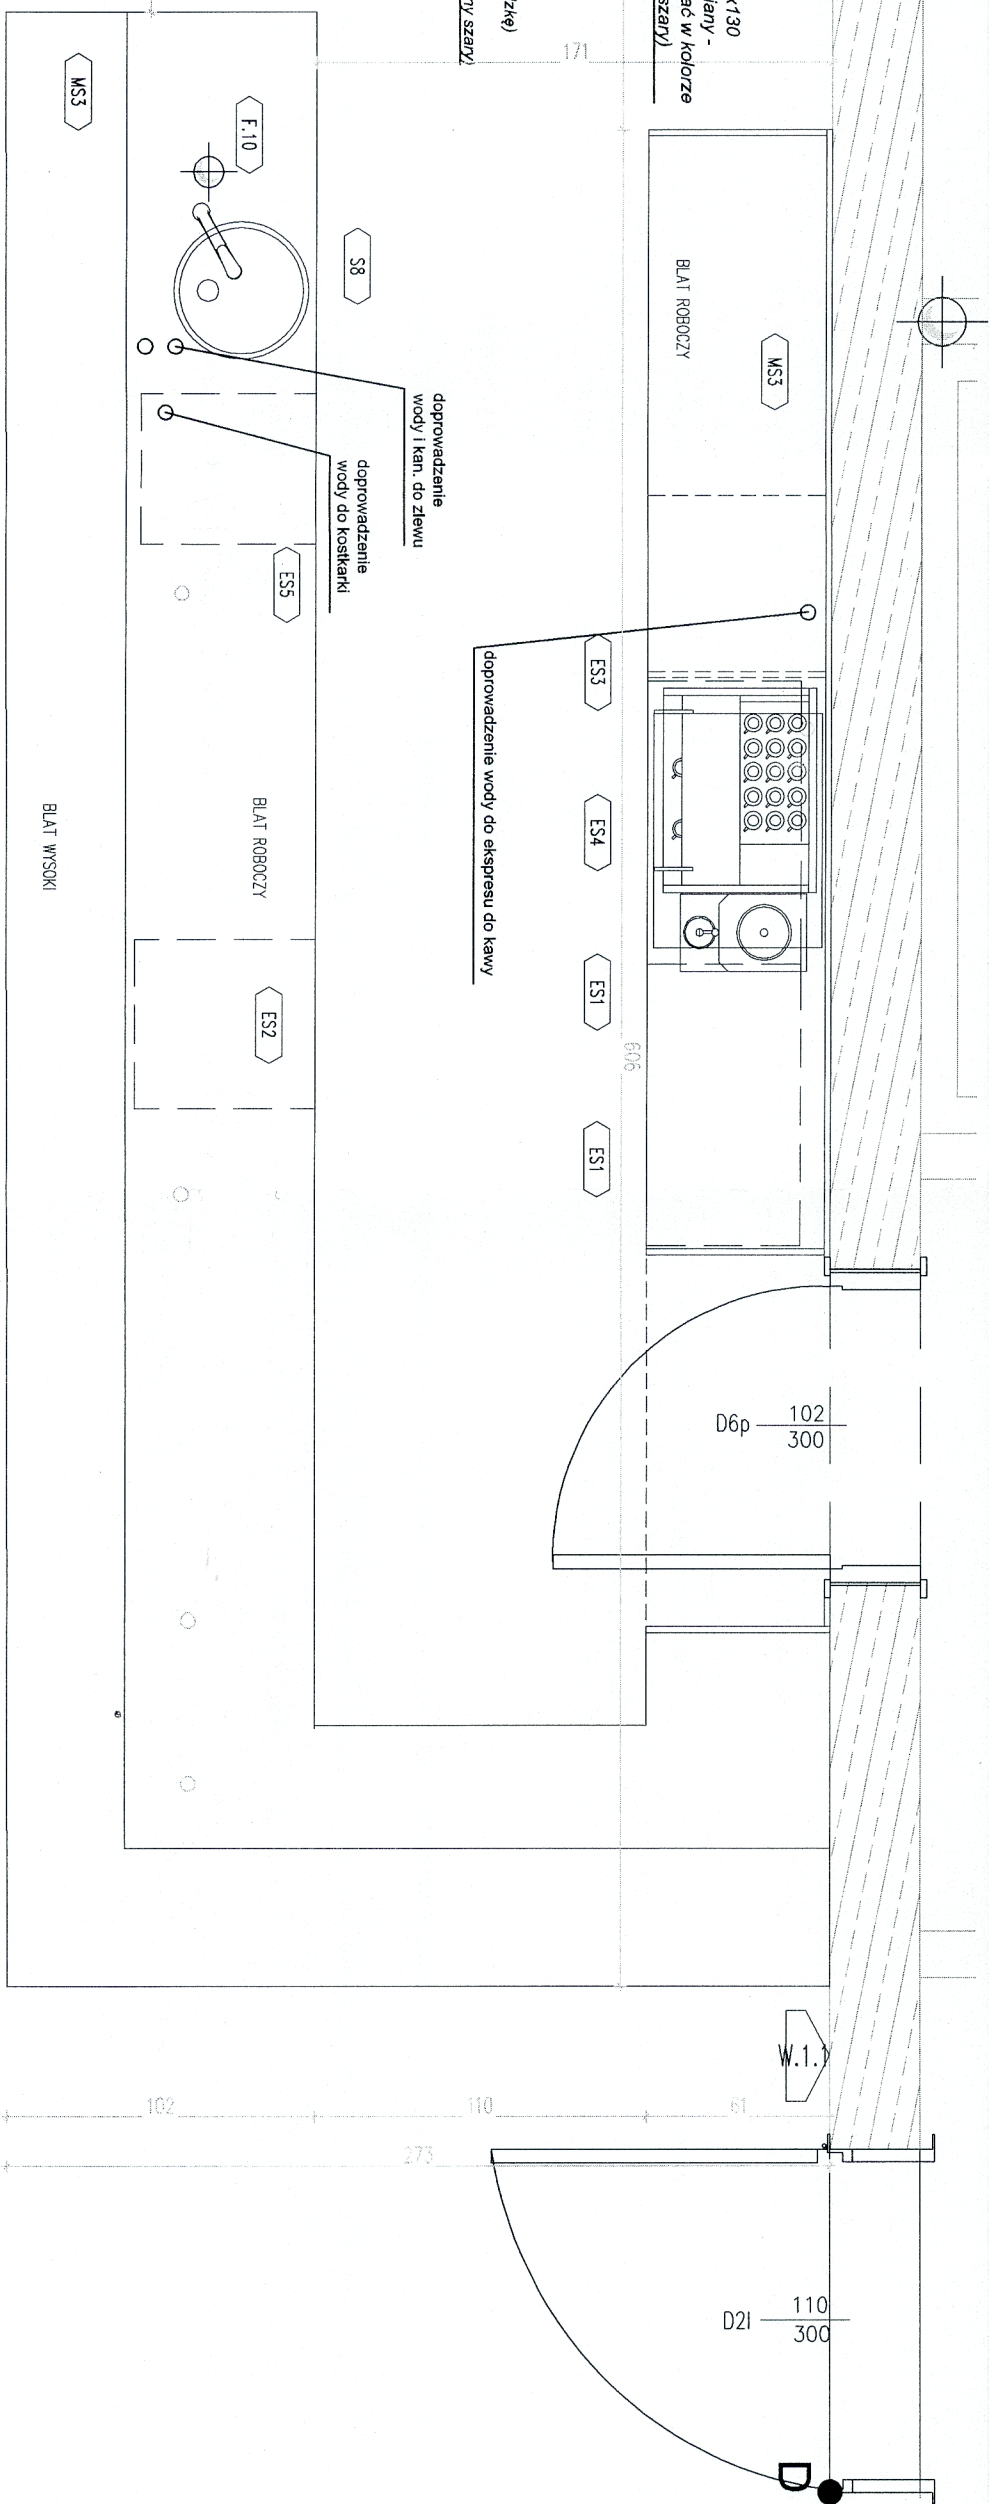
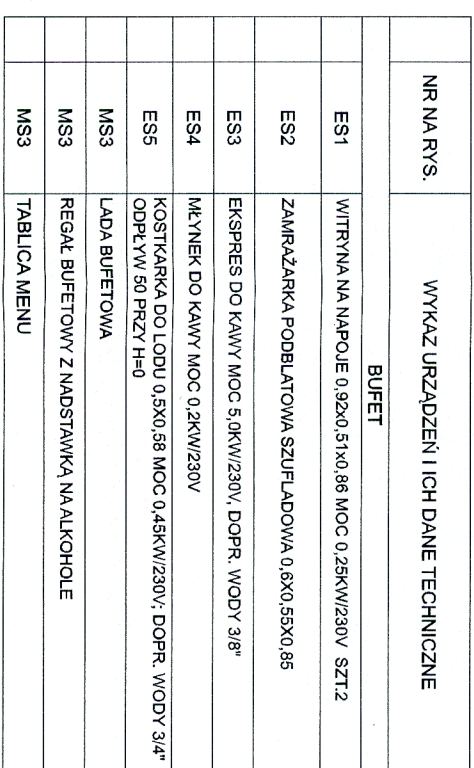
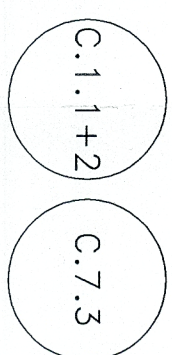
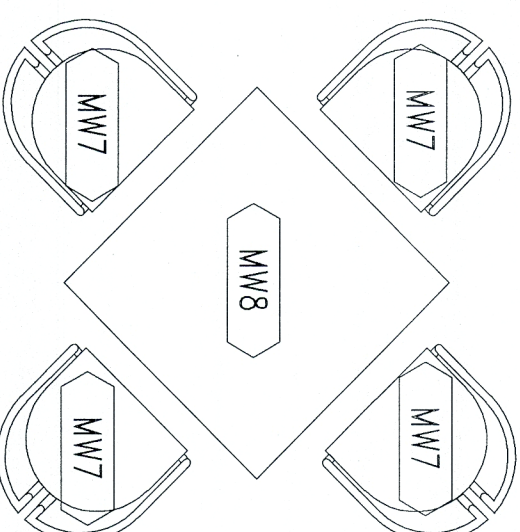


-3/006b BAR

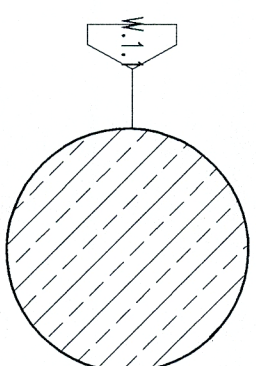

-14,00
Δ

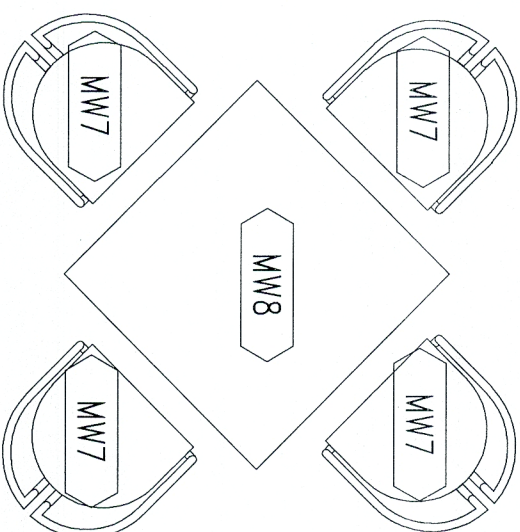

WSZYSTKIE INSTALACJE
ZNAJDUJĄCE SIĘ
NA SUFICIE MALOWANE
NA KOLOR RAL 7043

WARBUD - HOCHTIEF - MUZEUM II WŚ s.c.
KIEROWNIK BUDOWY

KIEROWNIK BUDOWY
Dariusz Bednarski

LEGENDA SYMBOLI

GENDA S

F.X.X

(

 $\rightarrow$

<MMX.>

VOI

1. *Chlorophyll a* (Chl *a*)

[illegible][illegible]