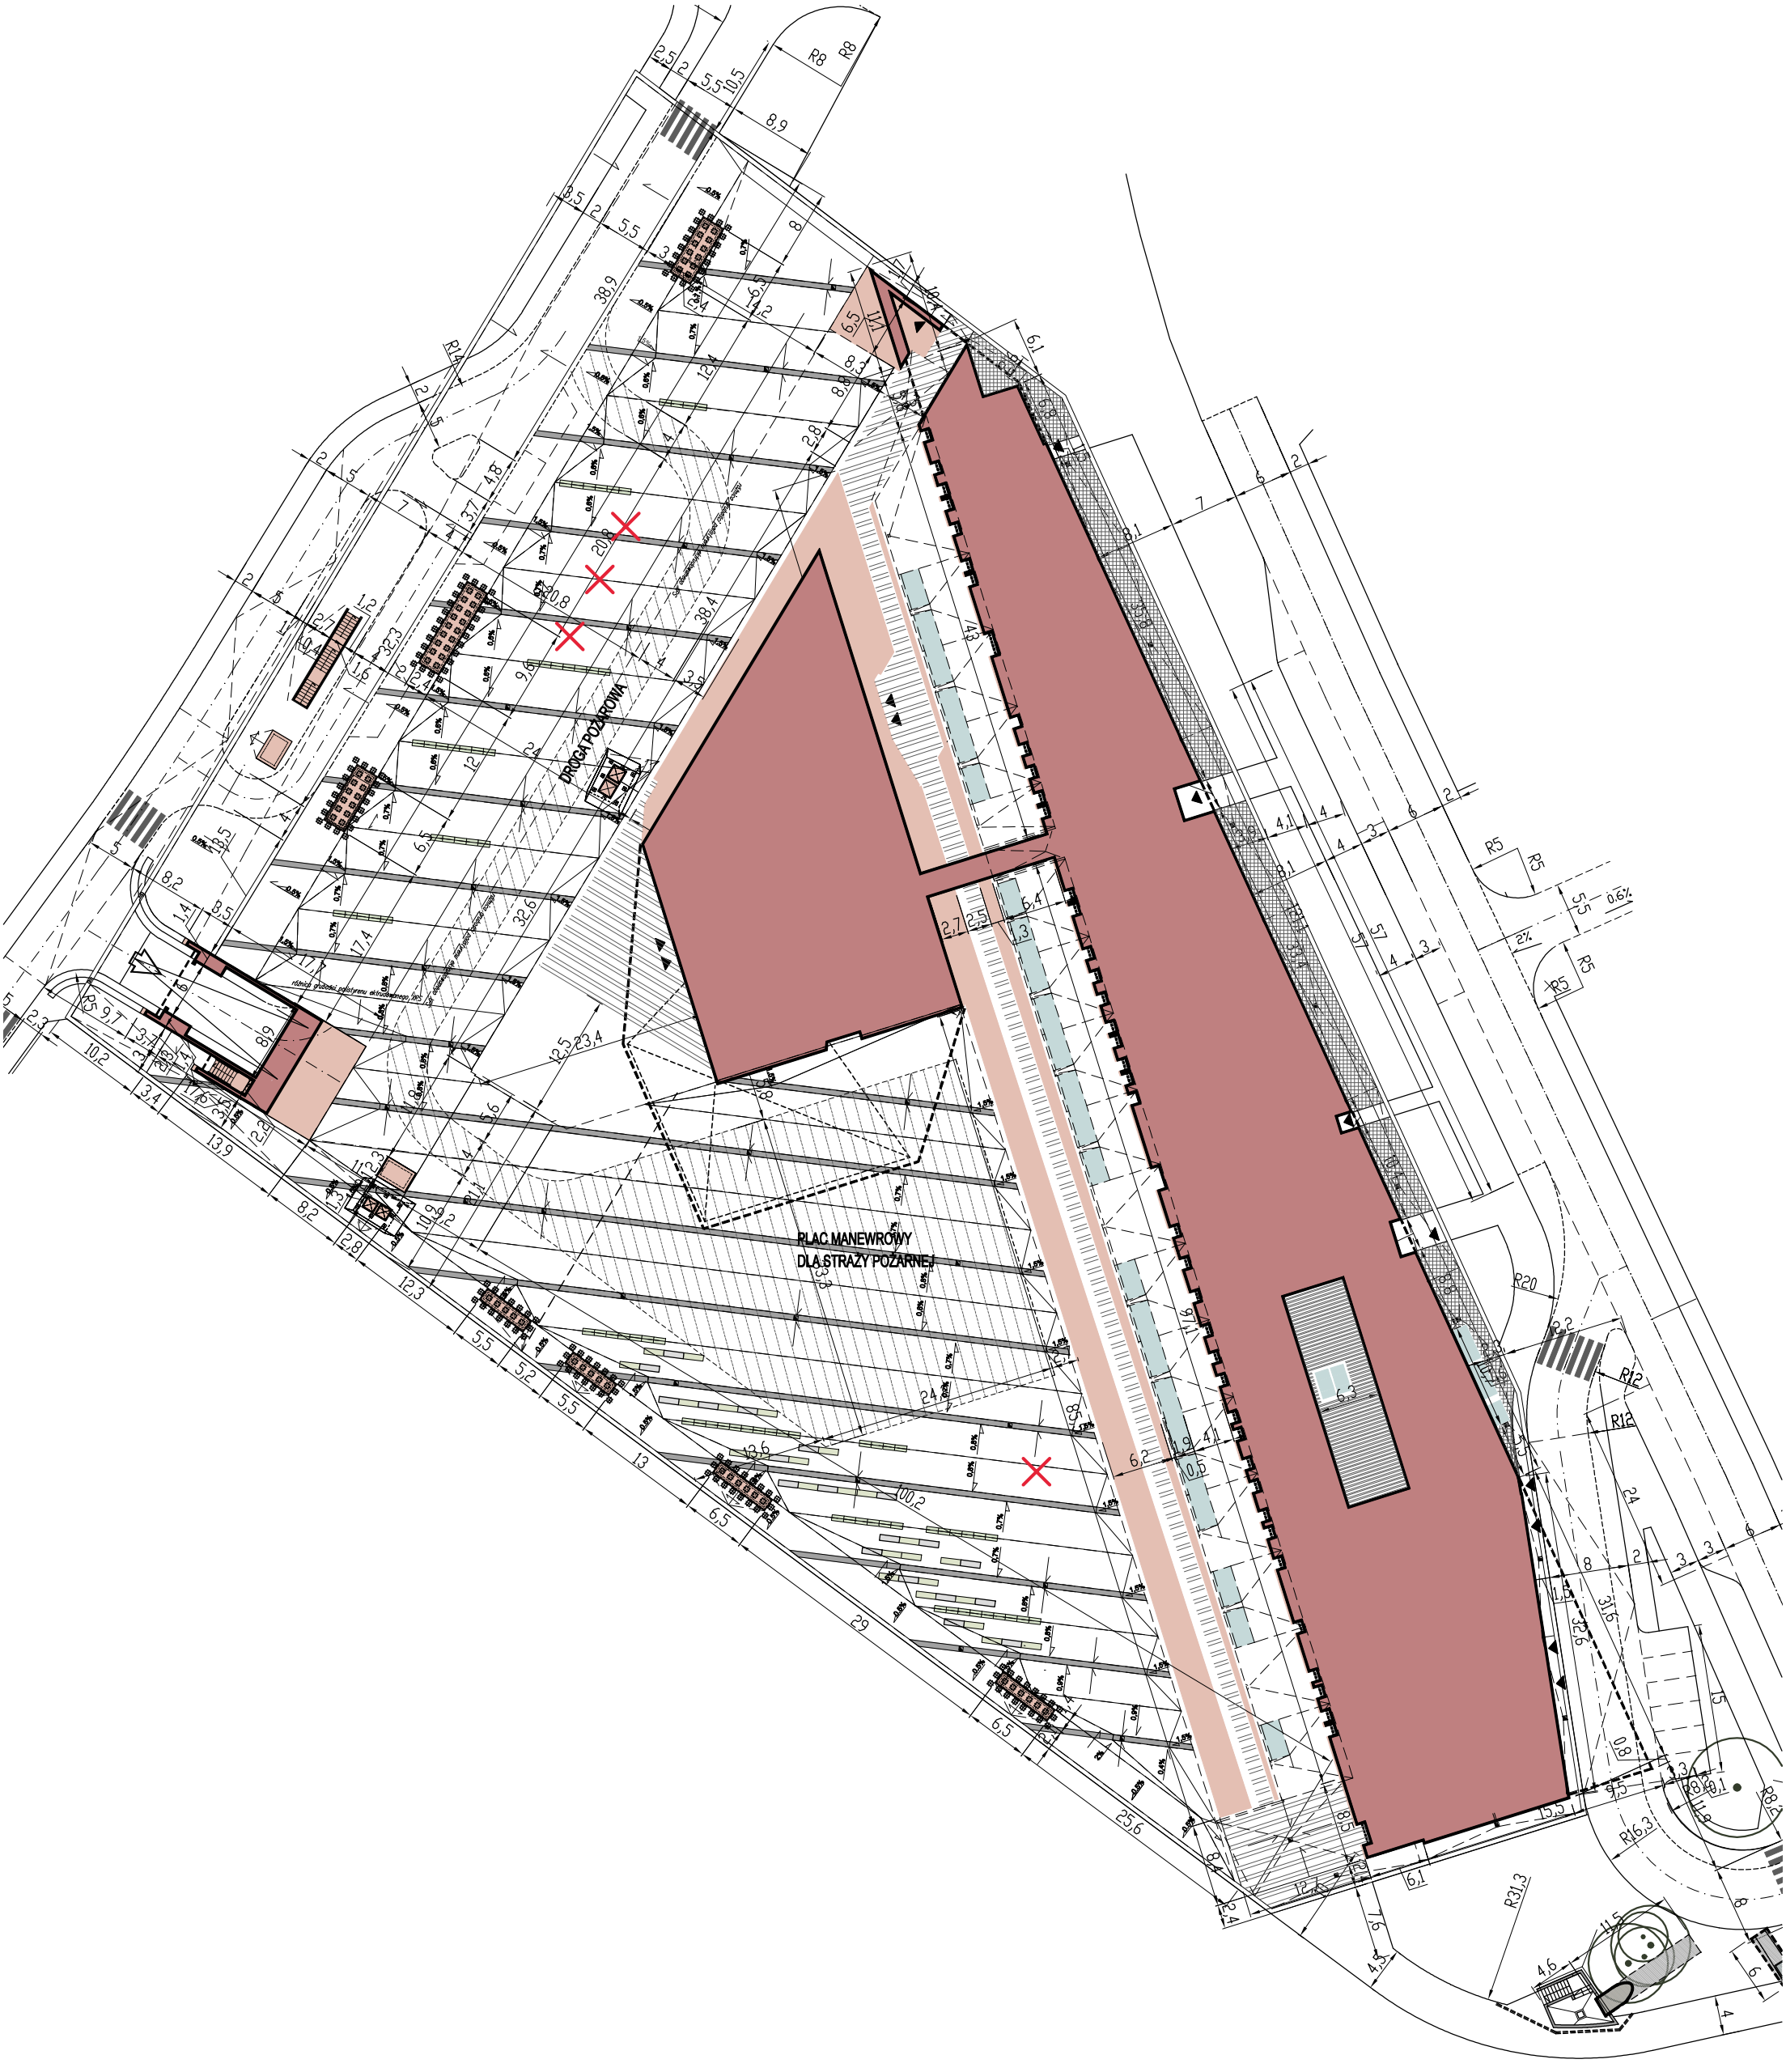
DROGA POŻAROWA
PLAC MANEWROWY
DLA STRAŻY POŻARNEJ