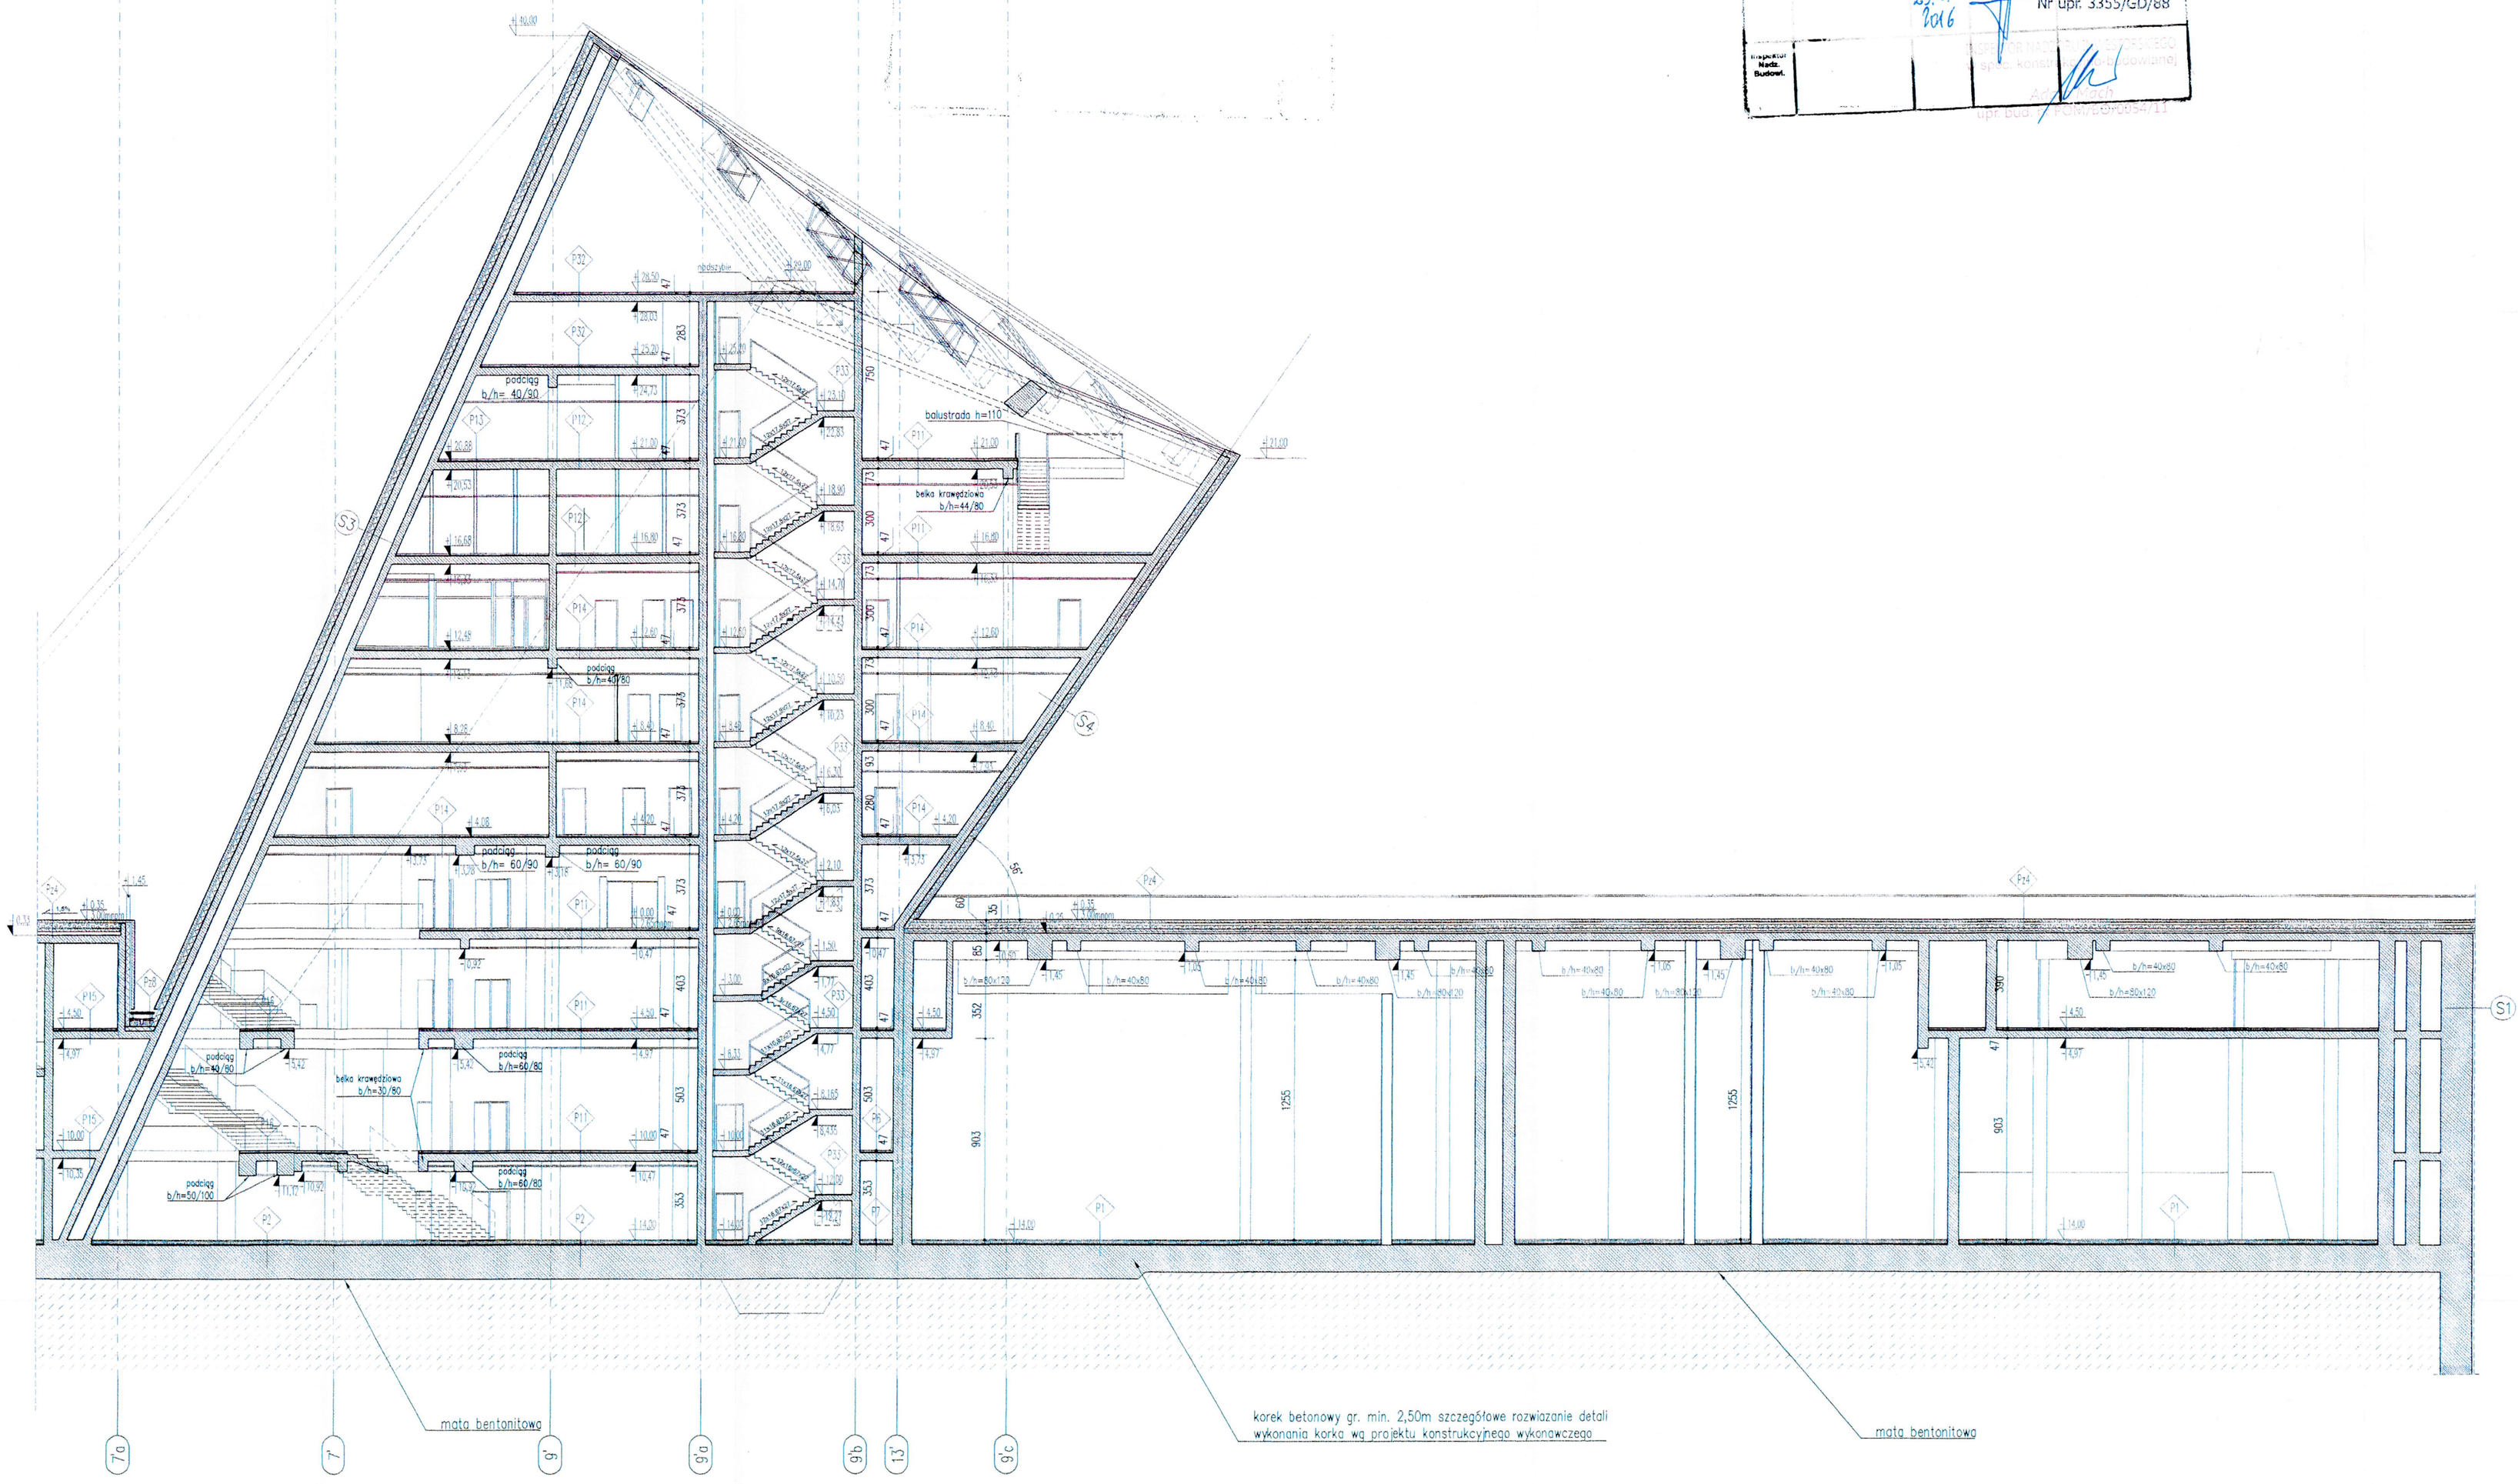

HOCHTIEF - MUZEUM II WS s.c.
KIEROWNIK BUDOWY
Dariusz Bednarowski
23.12.2016
arch. Jacek Droszcz
Nr upr. 3355/GD/88

OZNACZENIA NA RYSUNKU

- ELEMENTY KONSTRUKCYJNE ŻELBETOWE
- ŚCIANA MUROWANA-BLOCZKI SILKA PEŁNE GR.18,15,12,8 cm
- OBUDOWA SZACHTÓW INSTALACYJNYCH 8cm
- OKŁADZINA ZEWNĘTRZNA-STYROPIAN/WEŁNA MINERALNA-15cm
- RZĘDNA POSADZKI-STAN WYKOŃCZONY / RZĘDNA KONSTRUKCYJNA
- PION KANALIZACJI SANITARNEJ Ø100mm W OTULINIE Z WEŁNY MINERALNEJ 3 CM
- PION KANALIZACJI DESZCZOWEJ
- PION WODOCIĄGOWY
- WYLOT PUSTEJ RURY
- ZŁĄCZKA WODY ZIMNEJ
- KANAŁY ZBIORCZE WENTYLACJI MECHANICZNEJ
- OTWORY W ŚCIANACH
- OTWORY W STROPACH
- OTWORY W POSADZKACH
- OPISY OTWORÓW - KO1-OSTYMANY, KW-WENTYLACJA, TT-TELETECHNIKA (WM)
- SZAFKI INSTALACYJNE
- HYDRANTY PRZECIWPOŻAROWE: DN25, DN33, DN52
- ZAWÓR HYDRANTOWY Ø52-Ø76/Ø100
- OZNACZENIE OKNA-NA SZYLACH OKIEN UMIESZCZONO WYMIARY ZESTAWÓW OKIENNYCH
- OZNACZENIE DRZWI-NA SZYLACH DRZWI UMIESZCZONO WYMIARY OTWORÓW W MURZE
- OZNACZENIE PRZEGRÓD POZIOMYCH (PODŁÓG)
- OZNACZENIE PRZEGRÓD PIONOWYCH (ŚCIAN)

UWAGI:

1. OBIEKT NALEŻY WYKONAĆ ZGODNIE ZE SZTUKĄ BUDOWLANĄ ORAZ OBOWIĄZUJĄCYMI W POLSCE NORMAMI BUDOWLANYMI I WYKONAWCZYMI
2. PROJEKT JEST CHRONIONY PRAWEM AUTORSKIM
3. WSZYSTKIE MATERIAŁY UŻYTE DO REALIZACJI OBIEKTU MUSZĄ POSIADAĆ ODPOWIEDNIE ATESTY I CERTYFIKATY DOPUSZCZAJĄCE ICH DO STOSOWANIA W BUDOWNICTWIE
4. PROJEKT BUDOWLANY BRANŻY ARCH. ROZPATRYWAĆ ŁĄCZNIE Z PROJEKTEM KONSTRUKCJI.
5. INTEGRALNĄ CZĘŚCIĄ OPRACOWANIA SĄ PROJEKTY BRANŻOWE.
6. ZMIANY I ODSTĘPSTWA OD PROJEKTU WYNIKŁE W TRAKCIE BUDOWY WYMAGAJĄ UZGODNIEŃ Z PROJEKTANTAMI.
7. WYMIARY KORYGOWAĆ NA BUDOWIE.
8. DRZWI USYTUOWANE NA ŚCIANACH EWAKUACYJNE WINNY UMOŻLIWIĆ SZEROKOŚĆ PRZEJŚCIA L=140CM W WYPADKU WINNEJ MIEJSCA NP. PRZEZ WYKŁADANIE NA ŚCIANIE.
9. NA SZYLACH OKIEŃ I DRZWI UMIESZCZONO WYMIARY OTWORÓW W MURZE.
10. WSZYSTKIE ELEMENTY STALOWE I DREWNIANE ZABEZPIECZYĆ ANTYKOROZYJNIE I PRZECIWGRZYBICZNIE ŚRODKAMI JAK W OPISIE TECHN.
11. W PROJEKCIE PRZYJĘTO DŹWIGI FIRMY KONE I SCHINDLER LUB RÓWNOWAŻNE.DŹWIG ELEKTRYCZNY.WYMIARY SZYBU ORAZ OTWORÓW DRZWIOWYCH KORYGOWAĆ W WYPADKU WYBRANIA INNEGO WYTWÓRCY.
12. WYMIARY OTWORÓW W ŚCIANIE, STROPIE, SUFICIE PODANO W MILIMETRACH.
13. PRZY PROWADZENIU PRZEWODÓW INSTALACJI PRZEZ ŚCIANY I STROPY STANOWIĄCE ODDZIELENIE POŻAROWE OTWARTE WEWNĘTRZNE GARAŻU, KTÓRYCH SCHODZI PRZEPISY NALEŻY USZCZELNIĆ SYSTEMOWO O ODPORNOŚCI OGNIOWEJ RÓWNEJ ODPORNOŚCI OGNIOWEJ TYCH PRZEGRÓD. PRZEJŚCIA OZNAKOWAĆ TABLICZKAMI .
PRZEBITY PUMPELITY PRZEPUSTAMI INSTALACYJNYMI IKE WSPÓLNYCH OTWORACH RÓWNIEŻ USZCZELNIĆ SYSTEMOWO O ODPORNOŚCI OGNIOWEJ RÓWNEJ ODPORNOŚCI OGNIOWEJ TYCH PRZEGRÓD.
14. NA RZUCIE I PRZEKROJACH PODANO OZNACZENIA PRZEGRÓD. POSZCZEGÓLNE PRZEGRODY DOKŁADNE OPISANO W OPISIE TECHNICZNYM.

Zawartość tego rysunku /opracowania/ jest chroniona prawem autorskim i nie może być powielana lub wykorzystywana bez zgody autora.

NAZWA INWESTYCJI:

MUZEUM II WOJNY ŚWIATOWEJ

SCHEMAT: PVD: ±0.00=2.85 m n.p.m.

INWESTOR: MUZEUM II WOJNY ŚWIATOWEJ GDAŃSK
ul. Długa 81/83
PL 80-831 GDAŃSK

ADRES INWESTYCJI: GDAŃSK, ul. Wałowa / Stara Stocznia / Na Dylach

GENERALNY PROJEKTANT:
STUDIO ARCHITEKTONICZNE "KWADRAT" Sp.z.o.o
81-524 GDYNIA ul.Świętopełka 59a

WSPÓŁPRACA:
"A-PLAN bis" Sp. z o.o.,
81-524 GDYNIA ul.Świętopełka 59a

BIURO BRANŻOWE:

PROJEKTANT:	IMIĘ I NAZWISKO	NR UPR.	PODPIS:
	arch BAZYLI DOMSTA	4454/Gd/90	
	arch JACEK DROSZCZ	5533/Gd/88	
	arch ZBIGNIEW KOWALEWSKI	4030/Gd/89	
	arch ANDRZEJ KWIECIŃSKI	759/Gd/82	
OPRACOWANIE:	arch.arch. KATARZYNA LANGER, IZABELA GIERADA-LIPKA, AGNIESZKA ŻYDECKA-BAK, MAŁGORZATA RYTERSKA, JOANNA LISZKA, TOMASZ ROCHNIA, PIOTR DOWGIAŁŁO, MICHAŁ GIERSZANOW, JUSTYNA KANKA, KRZYSZTOF DROSZCZ, MACIEJ BUSCH, KAMIL DOMACHOWSKI, DARIA PRZYWŁOCKA, WOJCIECH LEWICKI		
SPRAWDZIŁ:	arch. JERZY KACZOROWSKI	ZGP-III-630/329/78	

FAZA: PROJEKT ARCHITEKTONICZNO-BUDOWLANY

BRANŻA: ARCHITEKTURA	000159	DATA: 2011-09-01	NR PROJEKTU: -
NAZWA RYSUNKU: MUZEUM II WOJNY ŚWIATOWEJ GDAŃSK Przekrój A-A		SKALA: 1:200	FORMAT RYSUNKU: 725x440 mm
		NUMER RYSUNKU: MIWS PB AR PR 013 -	